


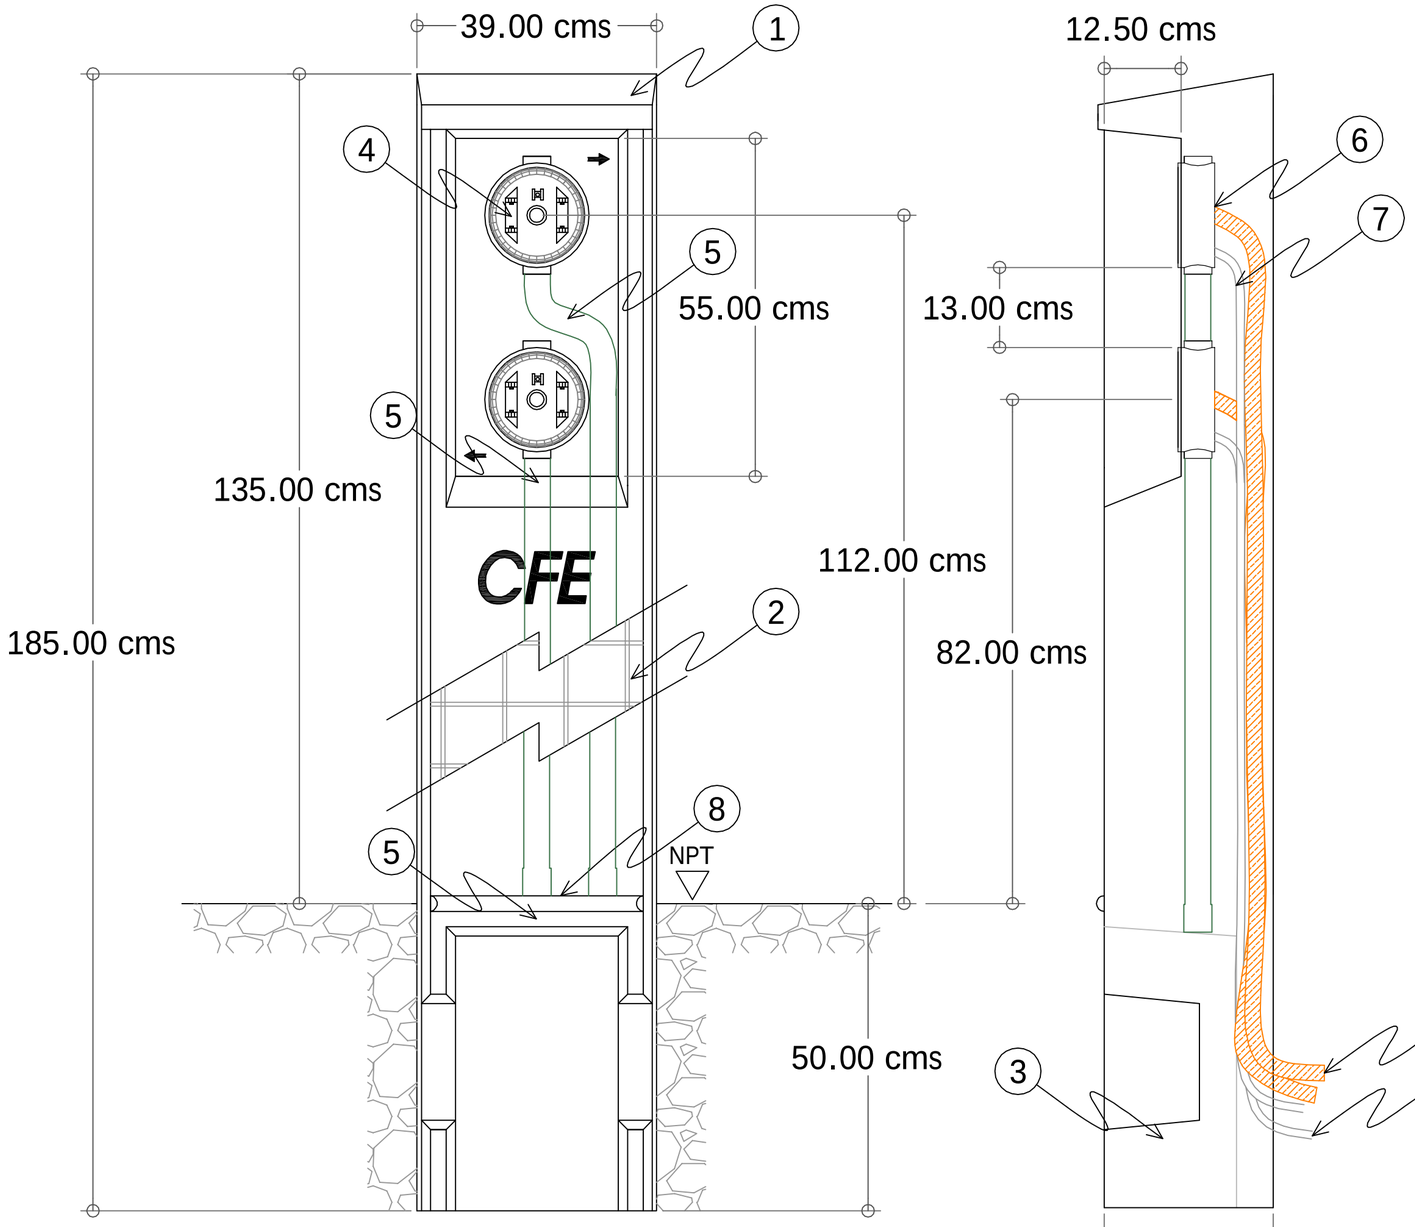

ESPECIFICACIONES

1. Concreto f'c 200 kg/cm2.
2. Armado de refuerzo de malla electrosoldada 6x6 6/6.
3. Refuerzos estructurales con Varilla Grado 42 de ⅜".
4. Base para medidor redonda 4-100 monofasica.
5. Acometida CFE, por tubo de PVC ligero 1¼".
6. Canalización a vivienda, por flexiducto 1".
7. Canalización a tierra, por poliducto ½".
8. Señalización de NPT, de media caña en alto relieve.

Diseño de empotramiento sugerido de 50 cm.

MURETE PARA MEDICIÓN
TIPO SOCKET

DOS SERVICIOS

CFE

GRUPO ELECTRICO ACONCAGUA
SEGUIMOS RUMBO A LA CIMA
GRUPO ELECTRICO ACONCAGUA BCN
SEGUIMOS RUMBO A LA CIMA
MULTIPREN
SISTELEC
SISTEMAS ELECTROURBANOS S.A. DE C.V.