
15-800 Sección I

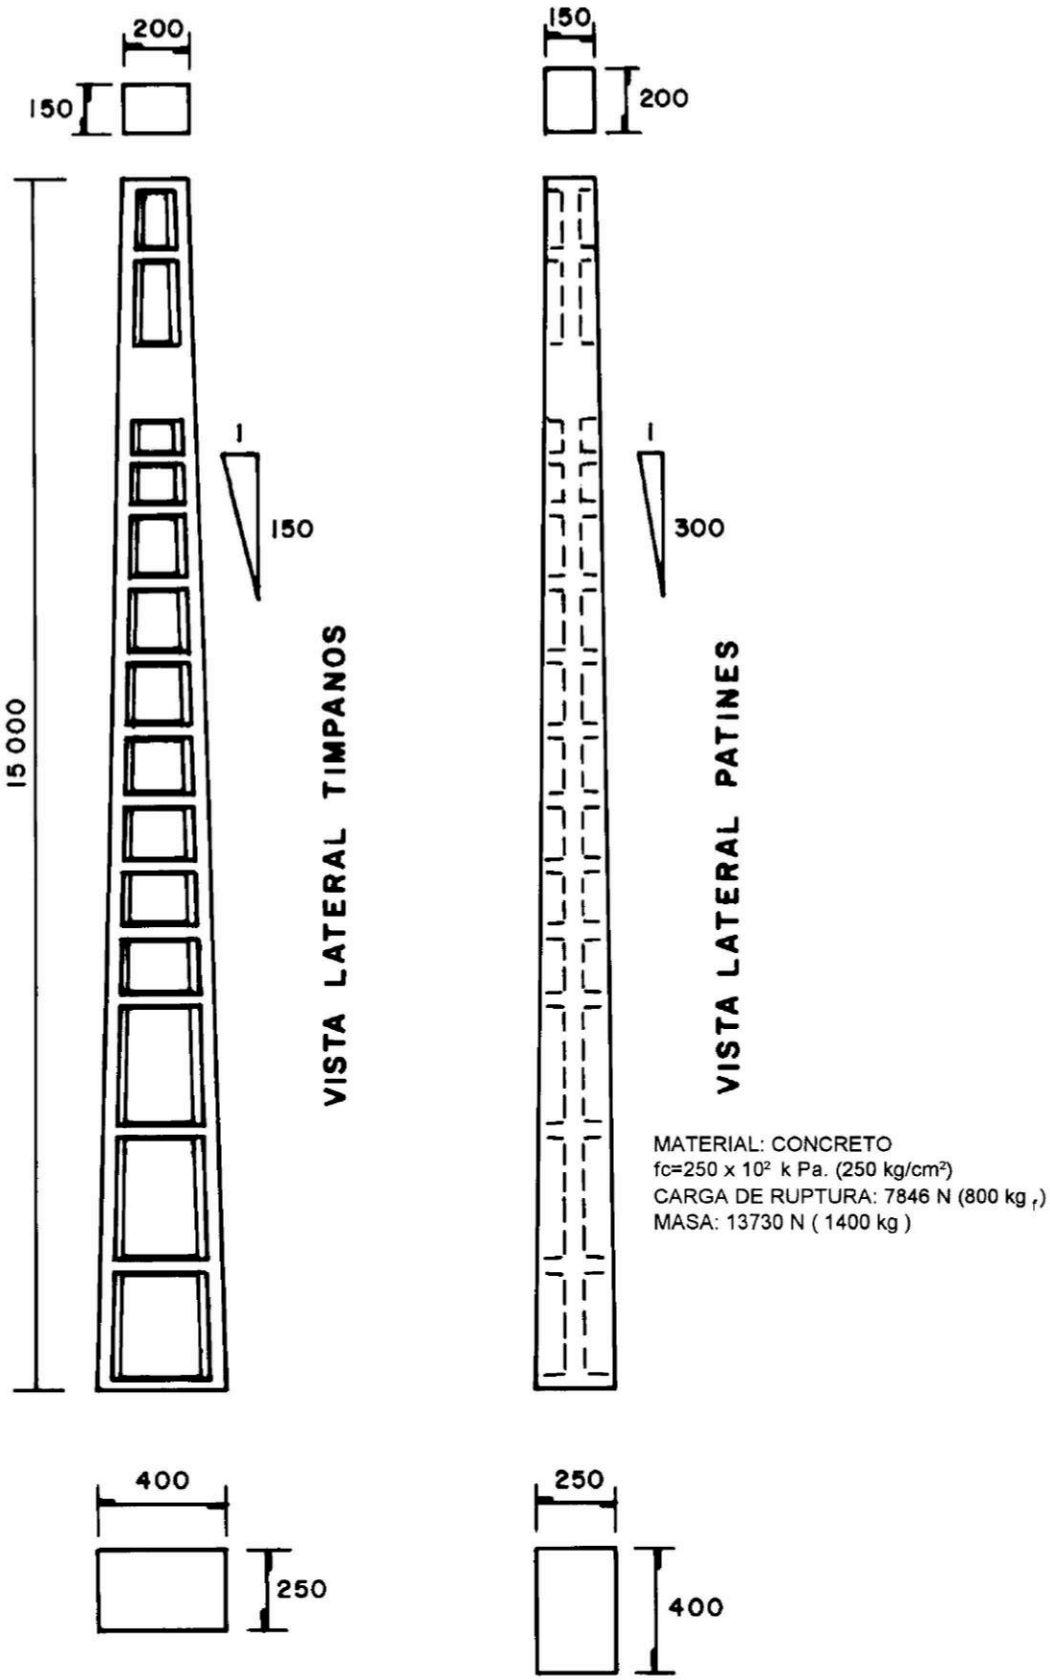

MATERIAL: CONCRETO
fc=250 x 10^2 k Pa. (250 kg/cm²)
CARGA DE RUPTURA: 7846 N (800 kg_f)
MASA: 13730 N (1400 kg)

	15–800 Sección I
	Especificación J6301-53
	POSTES DE CONCRETO REFORZADO SECCIÓN I
	CFE

GRUPO ELECTRICO ACONCAGUA
SEGUIMOS RUMBO A LA CIMA
GRUPO ELECTRICO ACONCAGUA BCN
SEGUIMOS RUMBO A LA CIMA
MULTIPREN
SISTELEC
SISTEMAS ELECTROURBANOS S.A. DE C.V.